



RAMPA ENTRADA CERAT - EXISTENTE  
ESC: 1/50

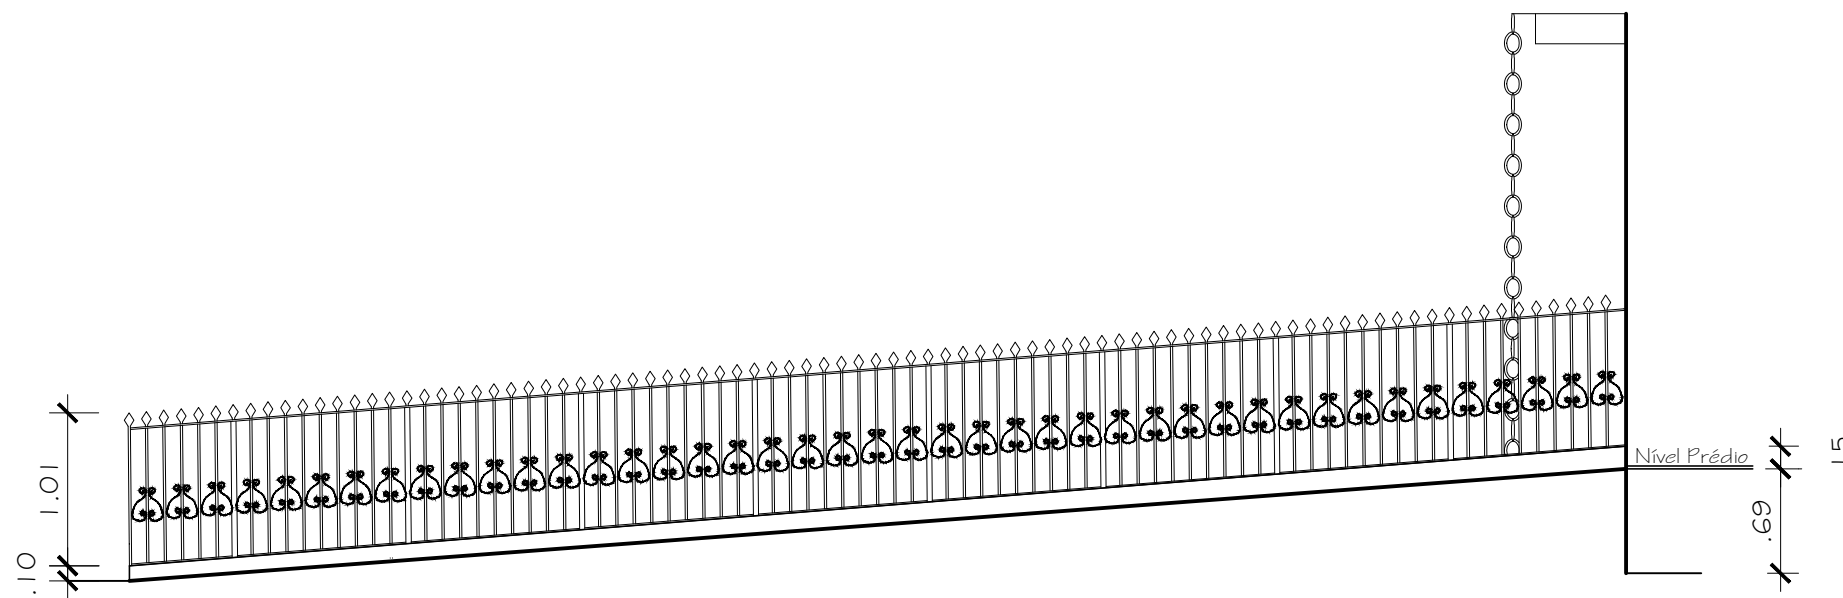

SEÇÃO RAMPA ENTRADA CERAT - EXISTENTE  
ESC: 1/50

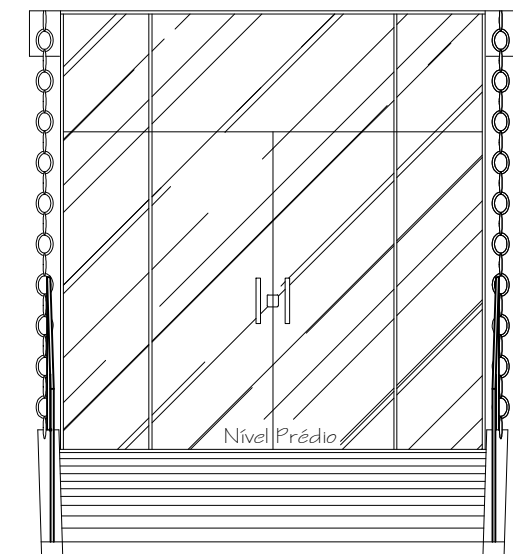

ELEVAÇÃO RAMPA ENTRADA CERAT - EXISTENTE  
ESC: 1/50

GOVERNO DO ESTADO DO PARÁ SECRETARIA DE ESTADO DA FAZENDA			
Endereço: CERAT MARABÁ			
Projeto: PROJETO ARQUITETÔNICO			
Conteúdo: RAMPA ENTRADA PRINCIPAL-Existente			Francha:
Escala: Indicada	Data: Agosto/2018	Autor: Brenda Batalha	<b>01/02</b>