




RAMPA ENTRADA CERAT - PROPOSTA
ESC: 1/50

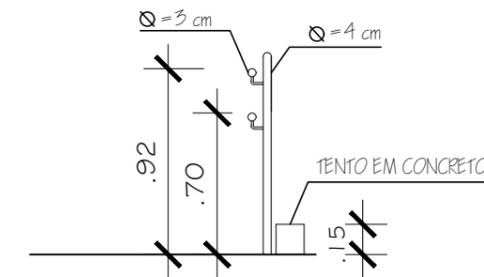

DET. 01 - GUARDA CORPO E CORRIMÃO RAMPA
S/ ESCALA

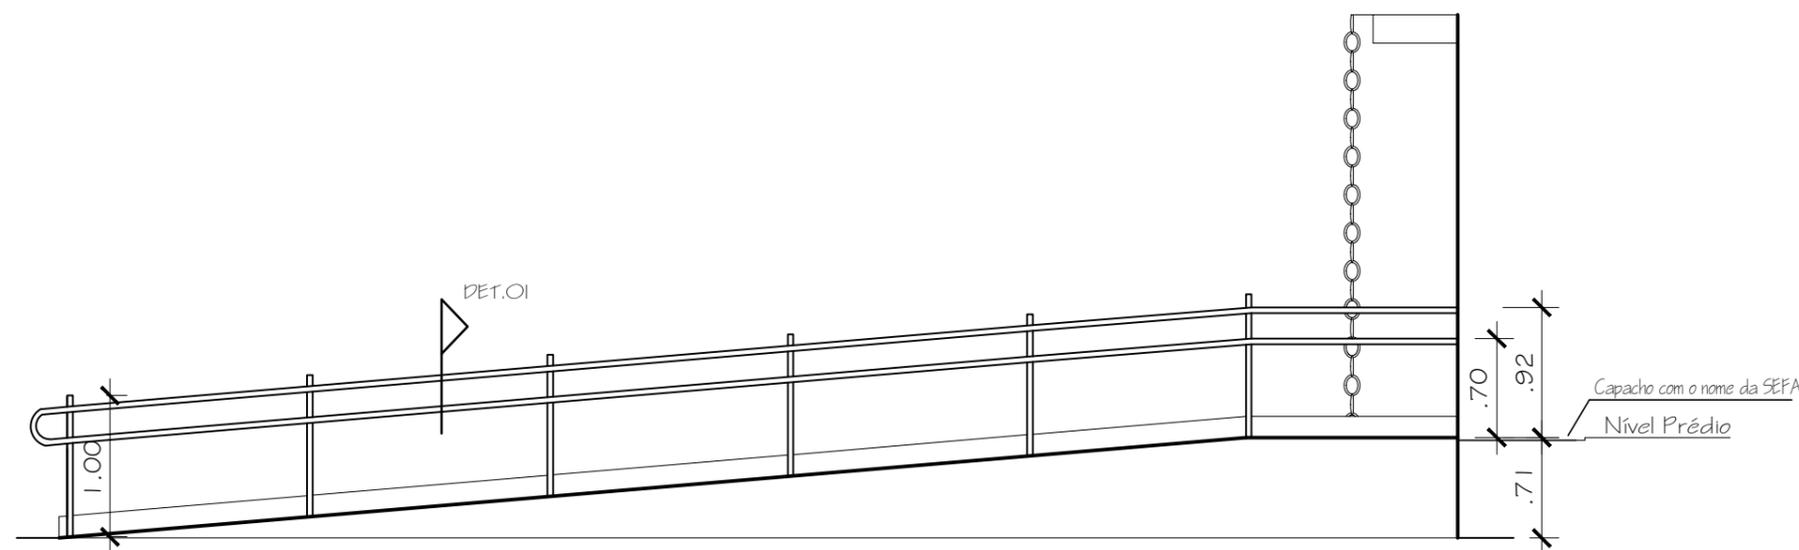

SECCÃO 01 RAMPA ENTRADA CERAT - PROPOSTA
ESC: 1/50

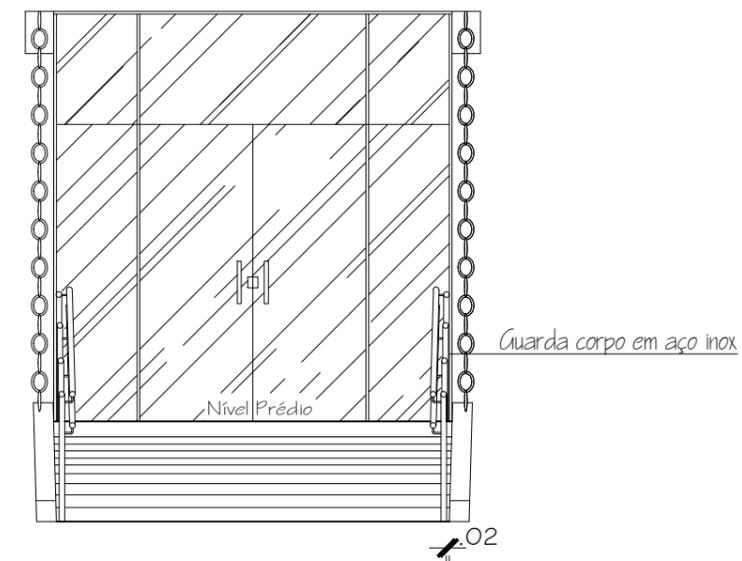

SECCÃO 02 RAMPA ENTRADA CERAT - PROPOSTA
ESC: 1/50

GOVERNO DO ESTADO DO PARÁ SECRETARIA DE ESTADO DA FAZENDA			
Endereço: CERAT MARABÁ			
Projeto: PROJETO ARQUITETÔNICO			
Conteúdo: RAMPA ENTRADA PRINCIPAL- Proposta			Prancha:
Escola: Indicada	Data: Agosto/2018	Autor: Brenda Batalha	02/02